

ZACC

Ichest

Worcheine

Au Moulin

ZACC

Bodarwe

ZACC

Steinbach


DE

2

Remorival

Crope

ZACC

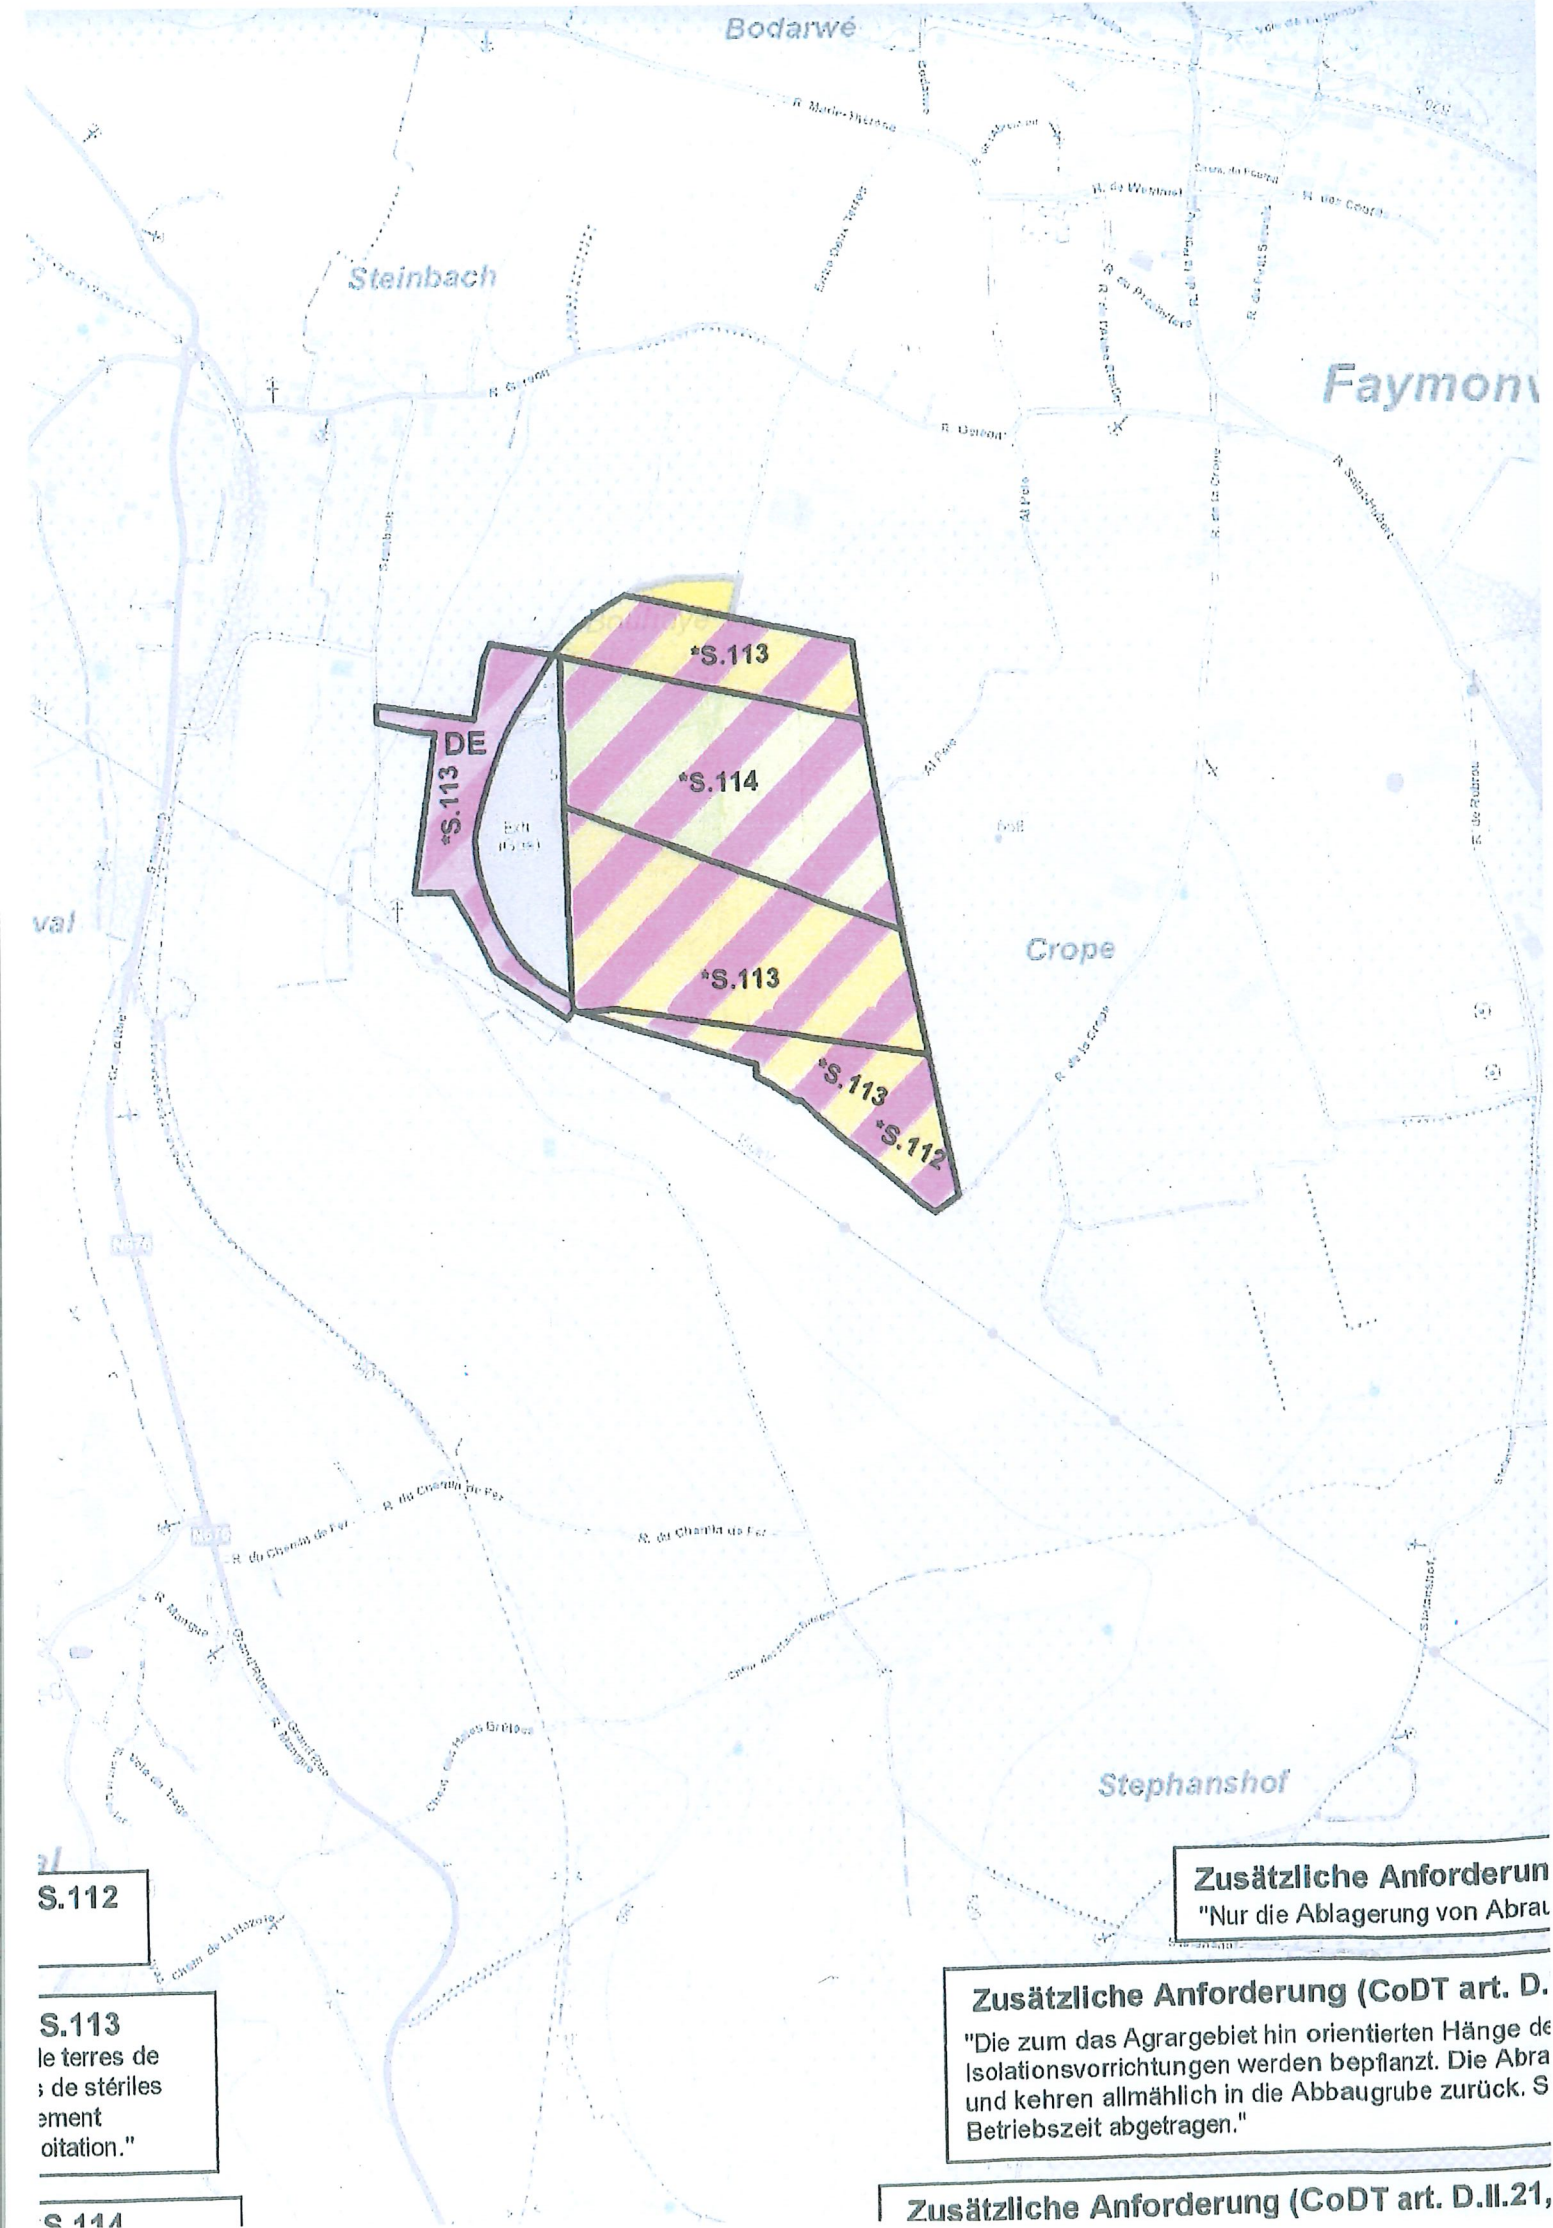

***S.112**

***S.113**

le terres de
de stériles
ement
oitation."

***S.114**

Zusätzliche Anforderung
"Nur die Ablagerung von Abra"

Zusätzliche Anforderung (CoDT art. D. II.21.1)
"Die zum das Agrargebiet hin orientierten Hänge de
Isolationsvorrichtungen werden bepflanzt. Die Abra
und kehren allmählich in die Abbaugrube zurück. S
Betriebszeit abgetragen."

Zusätzliche Anforderung (CoDT art. D. II.21.2)